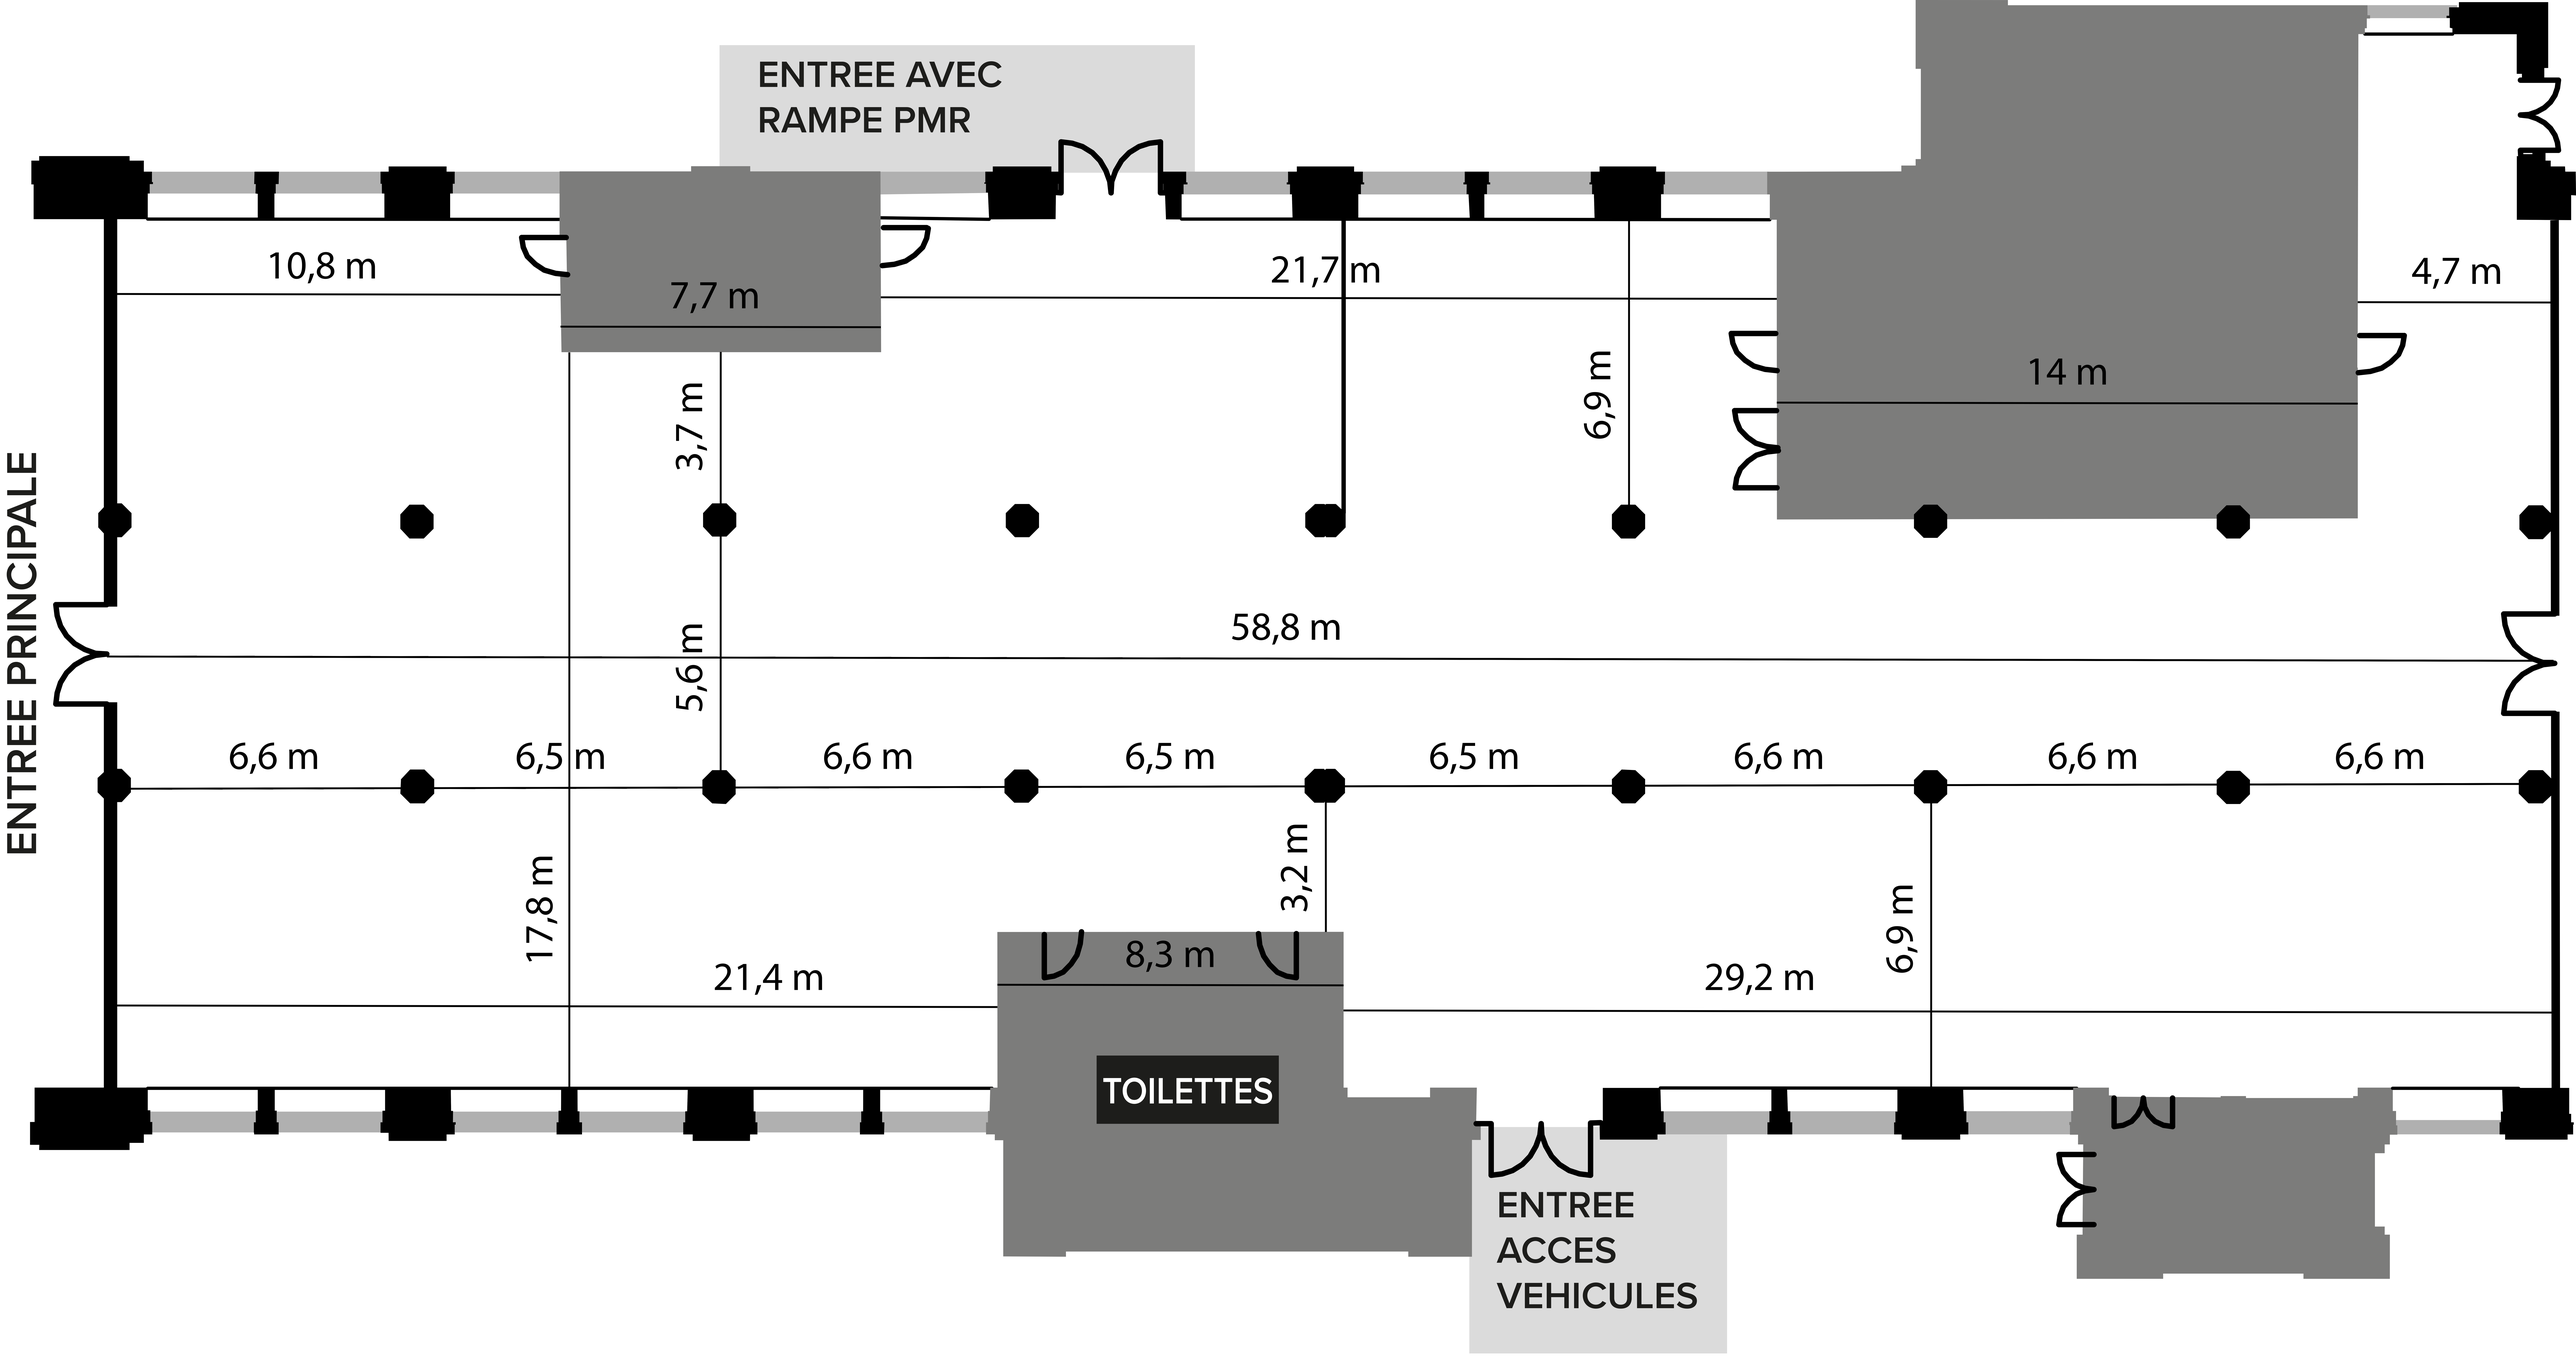
ENTREE AVEC
RAMPE PMR
10,8 m
7,7 m
21,7 m
4,7 m
14 m
3,7 m
6,9 m
ENTREE PRINCIPALE
58,8 m
5,6 m
6,6 m
6,5 m
6,6 m
6,5 m
6,5 m
6,6 m
6,6 m
6,6 m
17,8 m
3,2 m
6,9 m
8,3 m
21,4 m
29,2 m
TOILETTES
ENTREE
ACCES
VEHICULES